

RELAZIONE DI SOPRALLUOGO

Pag. 1 / ...

Data sopralluogo 18/3/15	Richiesta d'offerta N° (Prot.)	data R.d.O.	Cliente GENERALI
Località NAPOLI		Ubicazione (Via, Piazza, etc) VIA QUANTAI NUOVI, 25	
Descrizione opere da realizzare SOPRALLUOGO			
Eventuali documenti di riferimento (Disegni, specifiche tecniche, etc.) AGENZIA IV PIANO			

PRESENTI

Società	Nominativo	Funzione
GIUDICE S.r.l.	FERRARA	OPI
GIUDICE S.r.l.	ARRICCHIELLO	OPI

STATO DEI LUOGHI

ESISTE GIA' UN IMPIANTO PUBBLICITARIO? SI NO

L'IMPIANTO PUBBLICITARIO E' LUMINOSO? SI NO

L'IMPIANTO PUBBLICITARIO ESISTENTE E' COSTITUITO DA:

TARGA LETTERE SCATOLATE CASSONETTO FILO NEON

ESISTE PUNTO LUCE PER ALLACCIAMENTO NUOVO IMPIANTO? SI NO

EVENTUALI PROBLEMATICHE RISCOstrate PER L'INSTALLAZIONE

RILIEVI FOTOGRAFICI:

Interni all'agenzia n° _____ Esterni all'agenzia n° _____

n° _____ su via _____ n° _____ su via _____

n° _____ su via _____ n° _____ su via _____


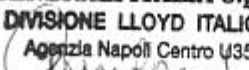
DOCUMENTAZIONE FORNITA DAL CLIENTE:

- PERMESSO PER L'ESPOSIZIONE DELL'INSEGNA SI (Allegare fotocopia) SI (da inviare) NO

- PLANIMETRIA DI ZONA SI (Allegare fotocopia) SI (da inviare) NO

- REGOLAMENTO COMUNALE SI (Allegare fotocopia) SI (da inviare) NO

LA GIUDICE S. r.l. declina ogni responsabilità riguardo l'idoneità dell'impianto elettrico preesistente sul quale verrà allacciato l'impianto pubblicitario.

FIRMA OPERATORE GIUDICE S.r.l. 	TIMBRO E FIRMA CLIENTE GENERALI ITALIA S.p.A. DIVISIONE LLOYD ITALICO Agenzia Napoli Centro U35 
---	---


RELAZIONE DI SOPRALLUOGO

Pag. ...

Cliente GENERALI	Località NAPOLI	Ubicazione (Via, Piazza, etc) VIA QUARTAI NUOVI
----------------------------	---------------------------	---

Identificazione area d'intervento

RIPORTARE IN QUESTA PAGINA: QUANTITATIVO, TIPOLOGIA ED UBICAZIONE DELLE INSEGNE GRADITE DALL'AGENTE.

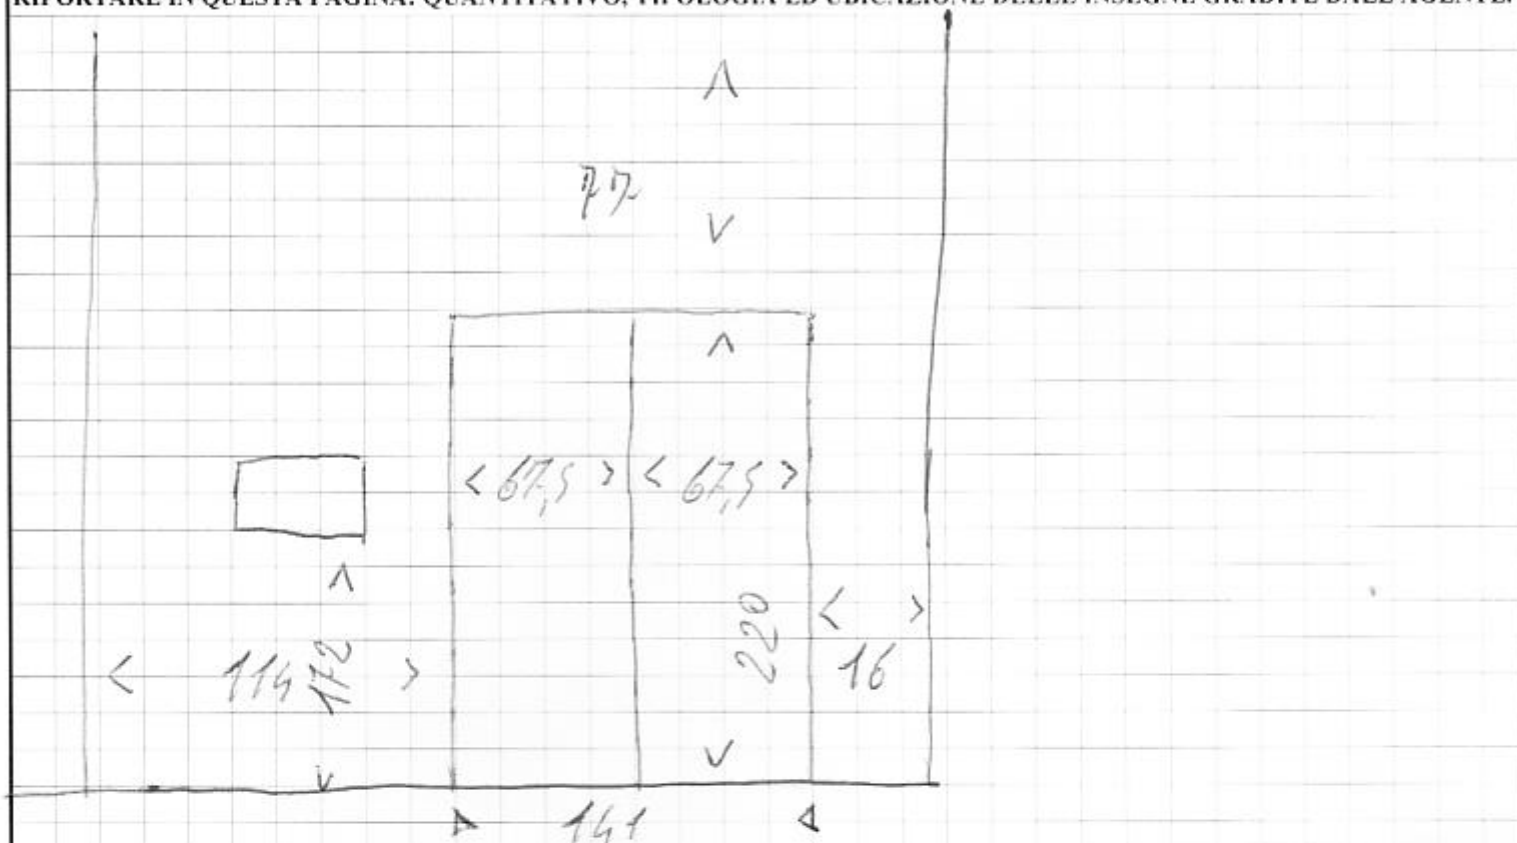

TARGA IN OTTONE CON FORI 40 B X 26 h.

DUE VETROFANIE SU PORTA 54 B X 12 h.

UNA TARGA SOTTO AL PORTONE IN PLEX
34 B X 20 h. FORI SUL POSTO.

ELEMENTI E MISURE DA RILEVARE:

Pareti, vetrine, portici, porte, finestre, balconi, marciapiedi e altri elementi della facciata.

Segnalare il nome delle vie, la larghezza della carreggiata (in caso di insegne sporgenti) ed il n° civico relativo alle facciate.