

ATTESTATO DI INTERVENTO

Pag. 1 / 1

DATA INTERVENTO 24/03/2015	Richiesta d'offerta	Ordine	CLIENTE GENERALI
-------------------------------	---------------------	--------	---------------------

Località SALERNO Ubicazione VIA LUIGI GUERCIO 259

Descrizione opere da realizzare : SOPRALCUDO

PRESENTI

Società	Nominativo	Funzione
GIUDICE S.r.l.	ARRIPIECO	OPPI
GIUDICE S.r.l.	DI PIETRO	/

STATO DEI LUOGHI

L'IMPIANTO PUBBLICITARIO E' LUMINOSO? SI NO


L'IMPIANTO PUBBLICITARIO ESISTENTE E' COSTITUITO DA:

TARGA LETTERE SCATOLATE CASSONETTO FILO NEON _____

TIPOLOGIA DI INTERVENTO

MATERIALI FORNITI:

LA GIUDICE S. r.l. declina ogni responsabilità riguardo l'idoneità dell'impianto elettrico preesistente sul quale verrà allacciato l'impianto pubblicitario..

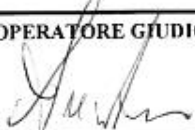FIRMA OPERATORE GIUDICE S.r.l. 	TIMBRO E FIRMA AGENZIA INA ASSITALIA Via L. Guercio, 265 84134 SALERNO Tel.: 089 2753526 Fax: 089 5647381
---	---


RELAZIONE DI SOPRALLUOGO

Pag. .../...

Cliente GENERALI	Località BALERNO	Ubicazione (Via, Piazza etc) VIA LUIGI GUERINIO 259
----------------------------	----------------------------	---

Identificazione area d'intervento

RIPORTARE IN QUESTA PAGINA: QUANTITATIVO, TIPOLOGIA ED UBICAZIONE DELLE INSEGNE GRADITE DALL'AGENTE.

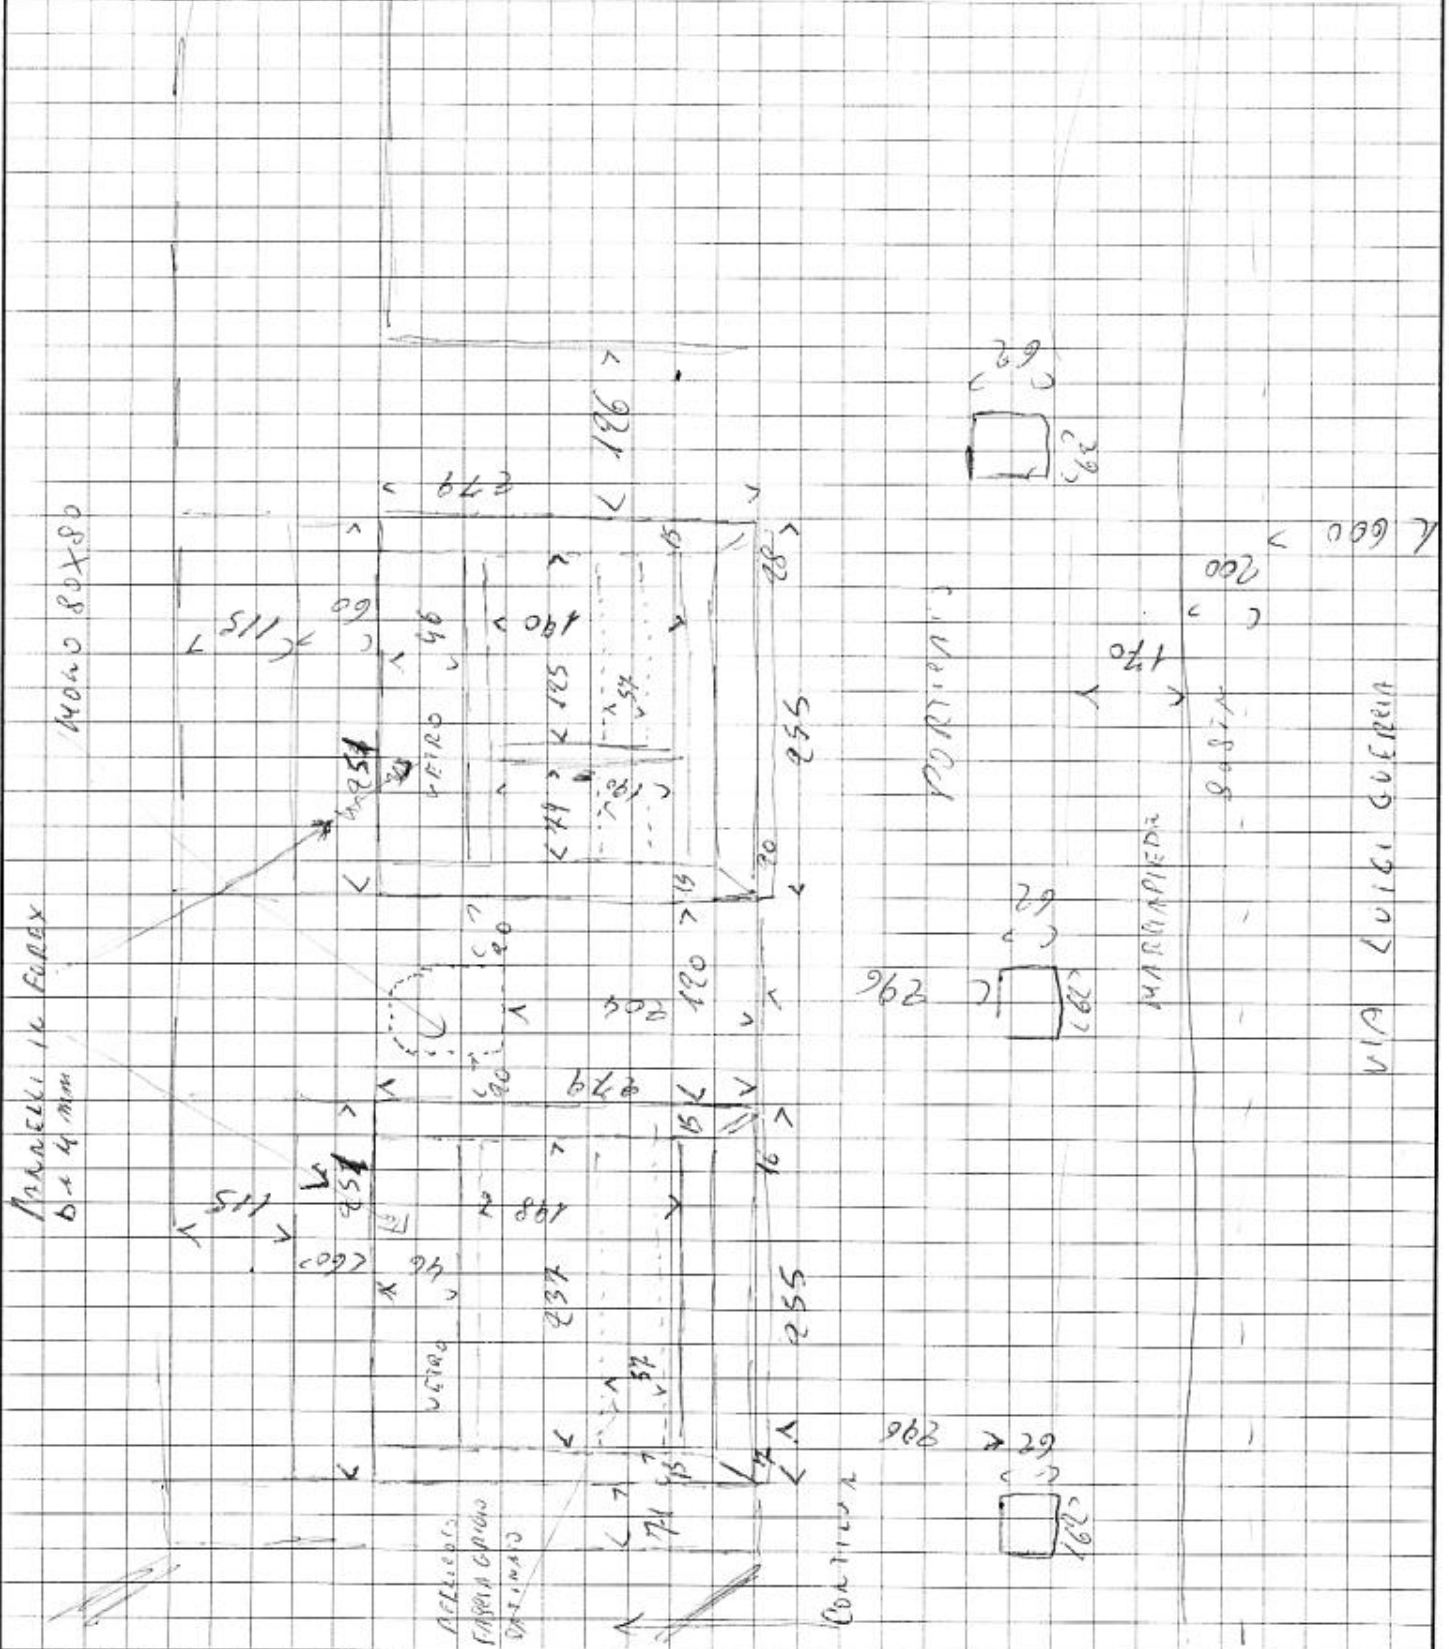

ELEMENTI E MISURE DA RILEVARE:
 Pareti, vetrine, portici, porte, finestre, balconi, marciapiedi e altri elementi della facciata.
 Segnalare il nome delle vie, la larghezza della carreggiata (in caso di insegne sporgenti) ed il n° civico relativo alle facciate.


RELAZIONE DI SOPRALLUOGO

Pag. 1...

Cliente GENERALI	Località SALERNO	Ubicazione (Via, Piazza, etc) VIA LUIGI GUERPIO 959
----------------------------	----------------------------	---

Identificazione area d'intervento

RIPORTARE IN QUESTA PAGINA: QUANTITATIVO, TIPOLOGIA ED UBICAZIONE DELLE INSEGNE GRADITE DALL'AGENTE.

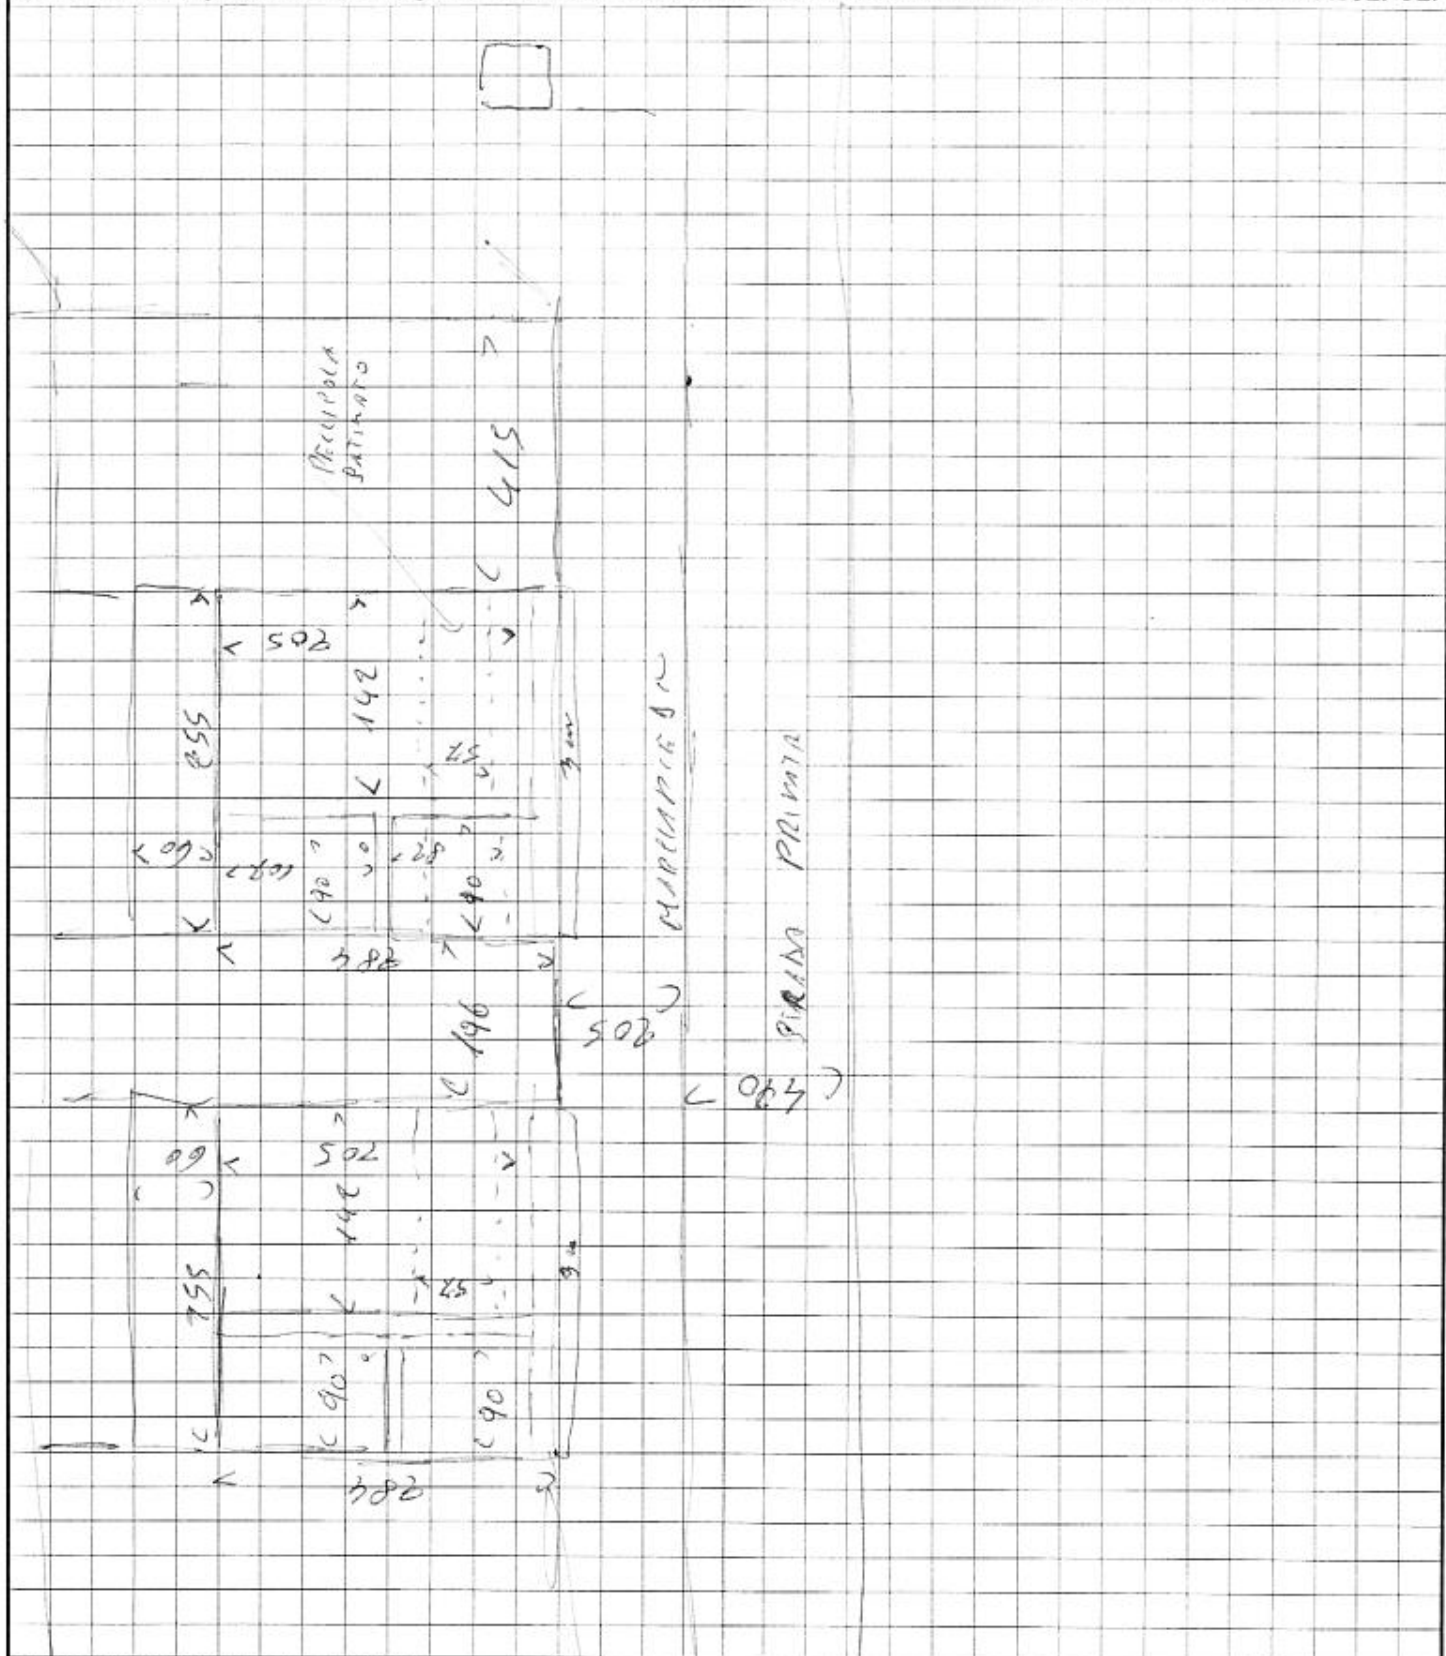

ELEMENTI E MISURE DA RILEVARE:
 Pareti, vetrine, portici, porte, finestre, balconi, marciapiedi e altri elementi della facciata.
 Segnalare il nome delle vie, la larghezza della carreggiata (in caso di insegne sporgenti) ed il n° civico relativo alle facciate.

RELAZIONE DI SOPRALLUOGO

Pag. .../...

Cliente

GENERALI

Località

SALEMMO

Ubicazione (Via, Piazza etc)

VIA LUIGI GUERUCCI 759

Identificazione area d'intervento

RIPORTARE IN QUESTA PAGINA: QUANTITATIVO, TIPOLOGIA ED UBICAZIONE DELLE INSEGNE GRADITE DALL'AGENTE.

L'AGENZIA POSSIEME N. 1 MONOFACCIALE cm 80x80
 + N. 2 PANNELLI IN FOREX DA 4 cm SP. MIS. cm 250x564
 + N. 4 VETROFANIE OVALE cm 93x57 APPITACIA su 96x80H
 N. B. LA SCRITTA APPITACIA E TRAFORATA NELLA FACCEIA DI PELLICOLA
 BATTINATA ALTA FACCEIA cm 57

ELEMENTI E MISURE DA RILEVARE:

Pareti, vetrine, portici, porte, finestre, balconi, marciapiedi e altri elementi della facciata.

Segnalare il nome delle vie, la larghezza della carreggiata (in caso di insegne sporgenti) ed il n° civico relativo alle facciate.